

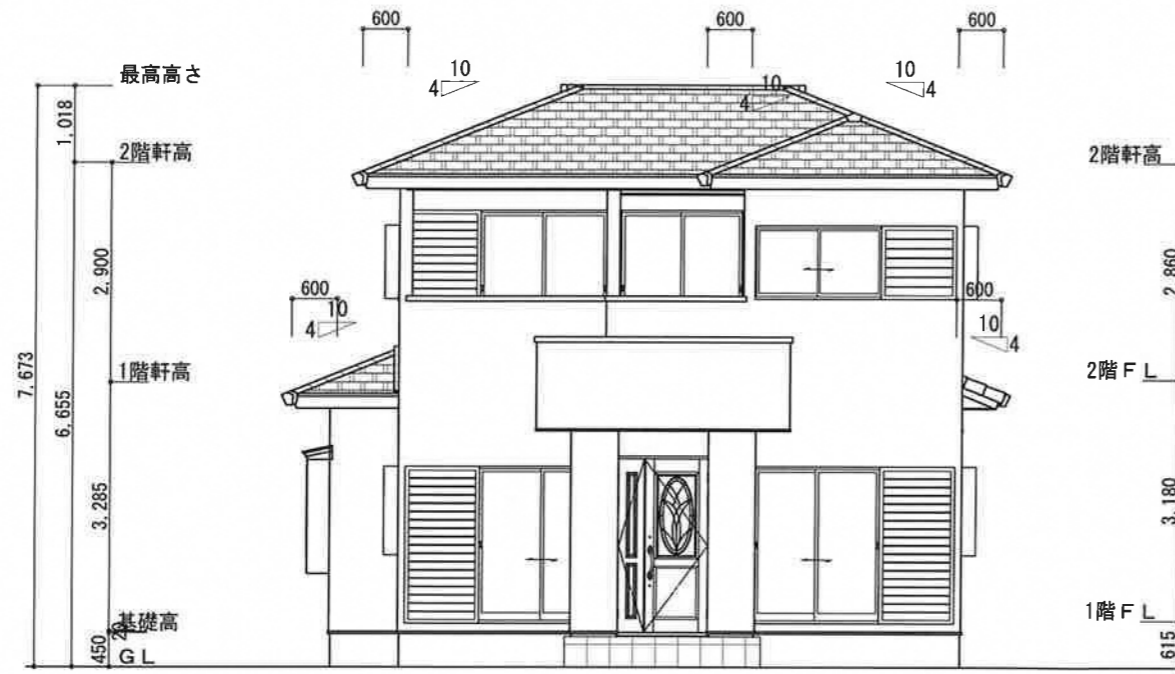


1階 平面図 S:1/100

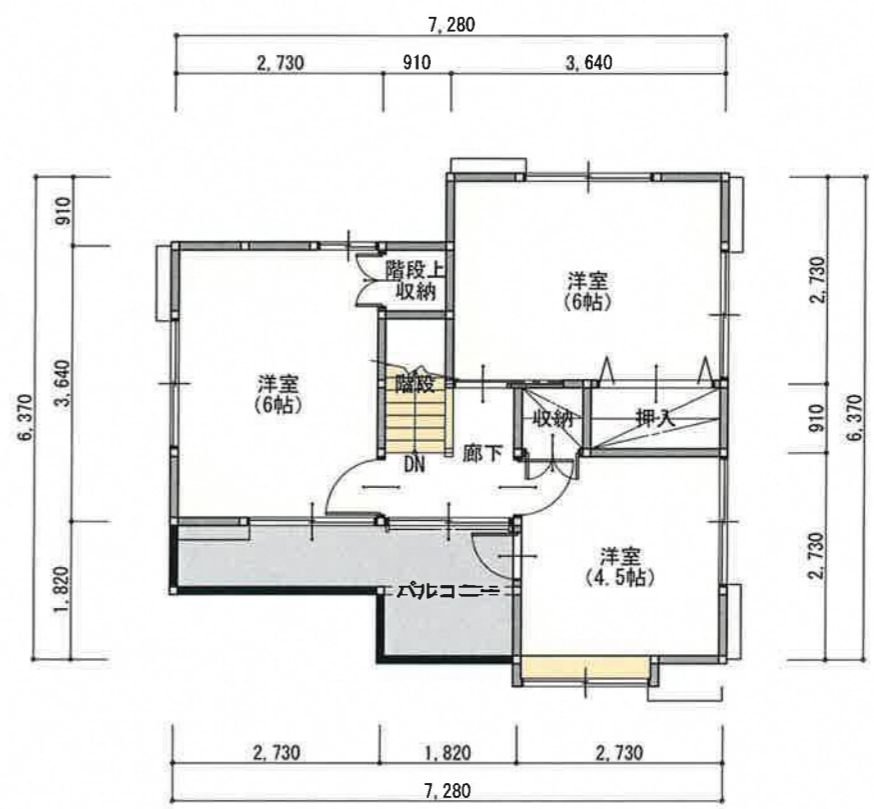


2階 平面図 S:1/100


工事名 宇土住宅	 大海建設株式会社	管理者	設計者	担当者	図面名 平面図	図面NO 1
備考	熊本県熊本市南区城南町藤山3297-8 TEL 0964-28-8025 FAX 0964-28-8796	日付	日付	日付	縮尺 1/100	




南側 立面図 S:1/100

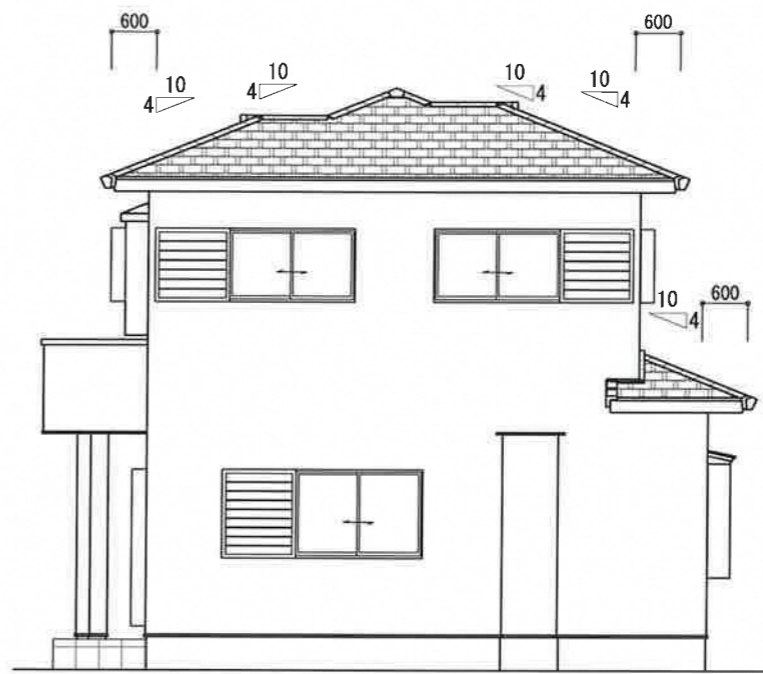


東側 立面図 S:1/100

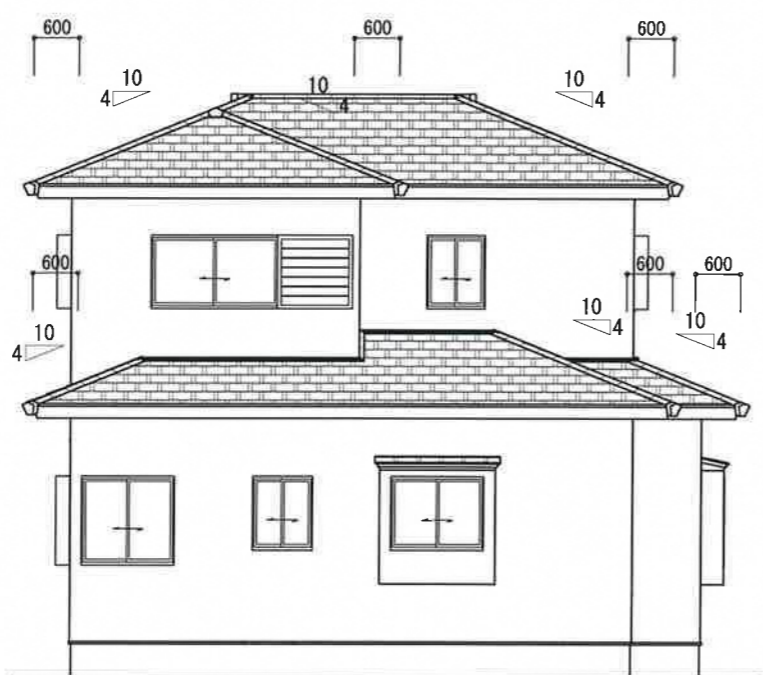

北側 立面図 S:1/100

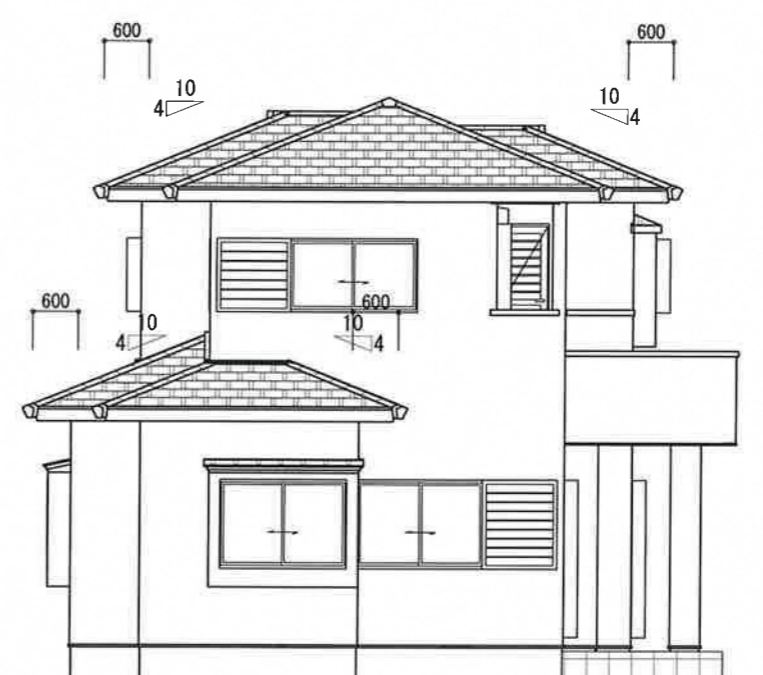

西側 立面図 S:1/100

工事名 宇土住宅	 大海建設株式会社	管理者	設計者	担当者	図面名 立面図	図面NO 2
備考	熊本県熊本市南区城南町藤山3297-8 TEL 0964-28-8025 FAX 0964-28-8796	日付	日付	日付	縮尺 1/100	