


宇土市民会館 1階平面図

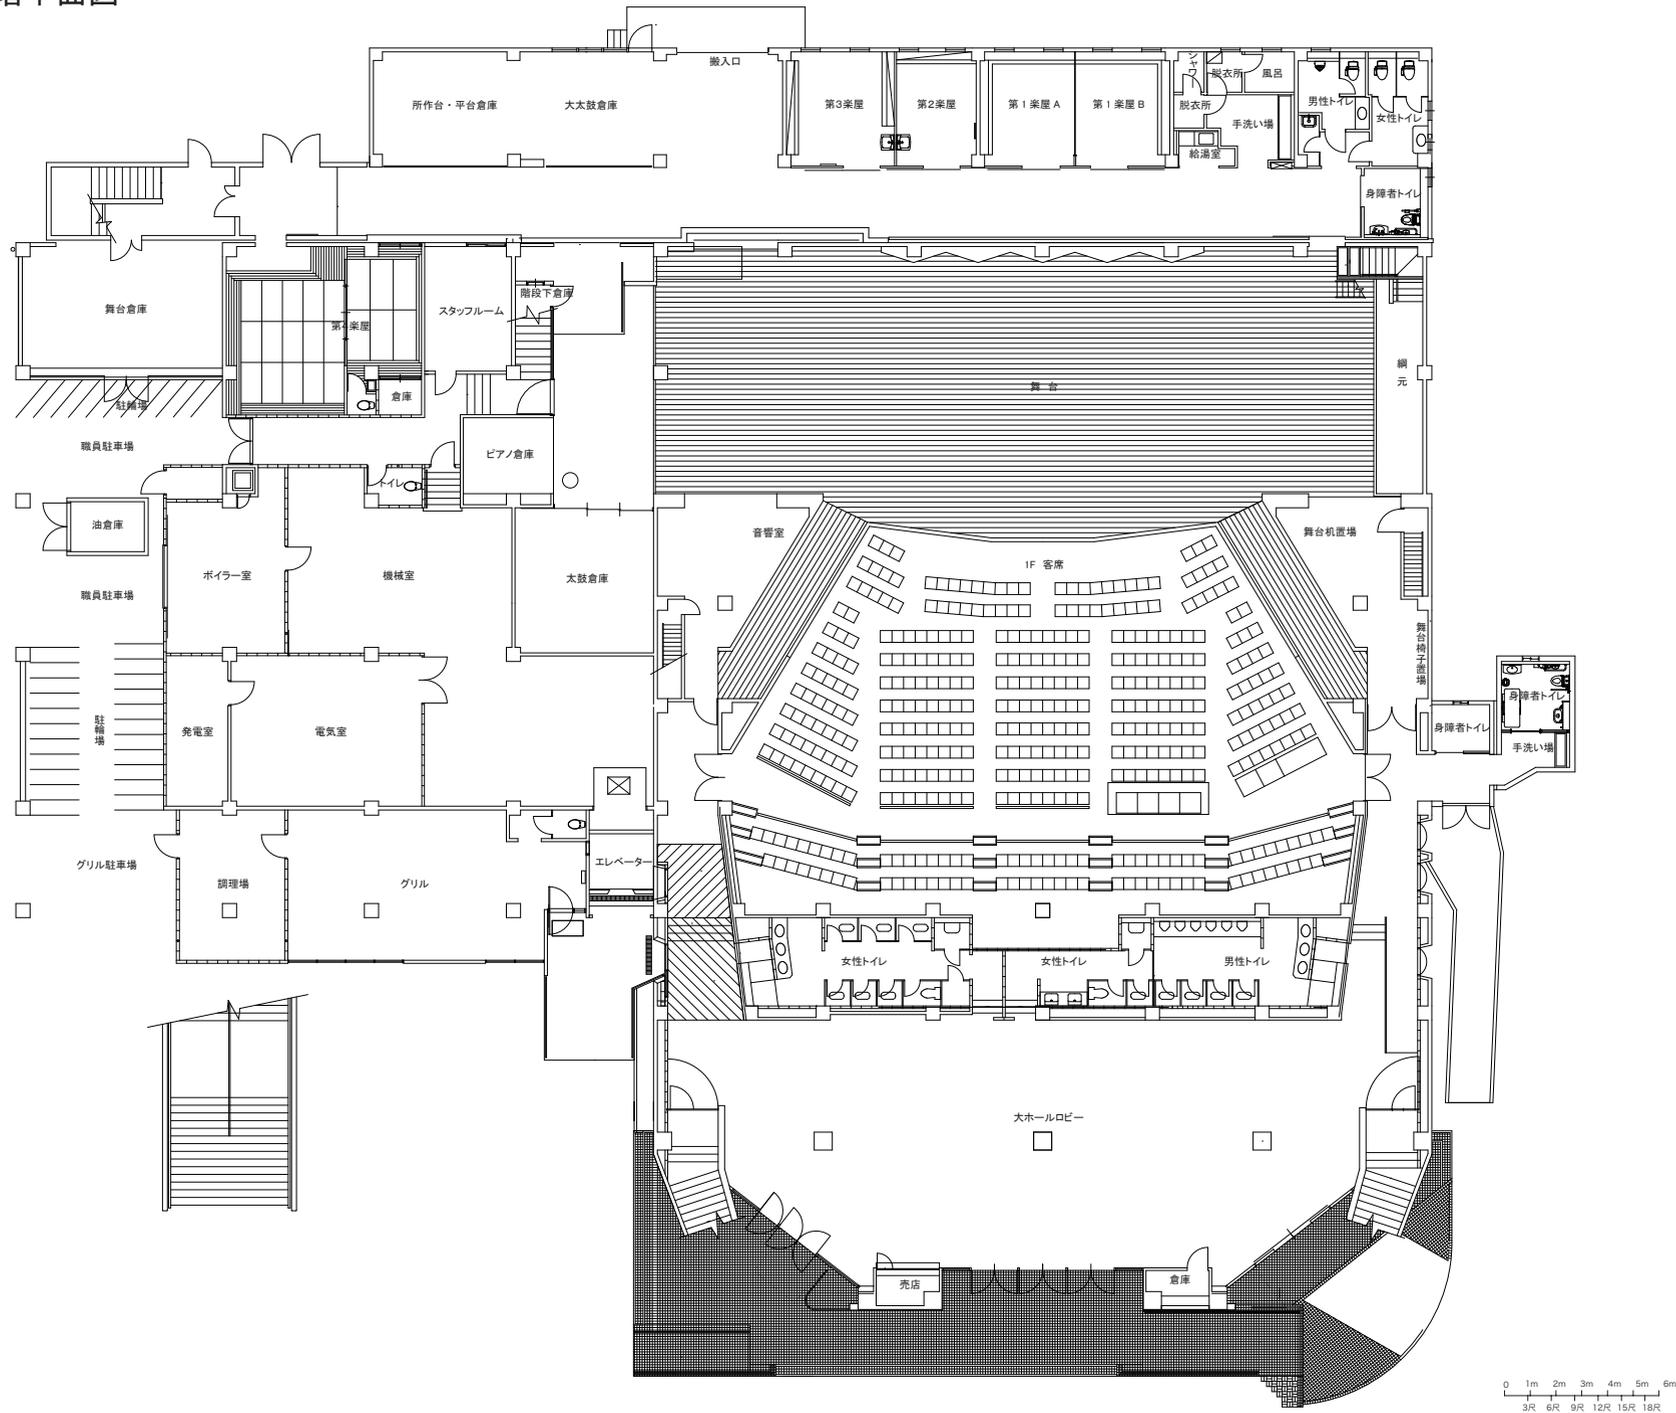

0 1m 2m 3m 4m 5m 6m
3尺 6尺 9尺 12尺 15尺 18尺

宇土市民会館 2階平面図

