


付図2号
農業生産基盤整備開発計画図
宇土市

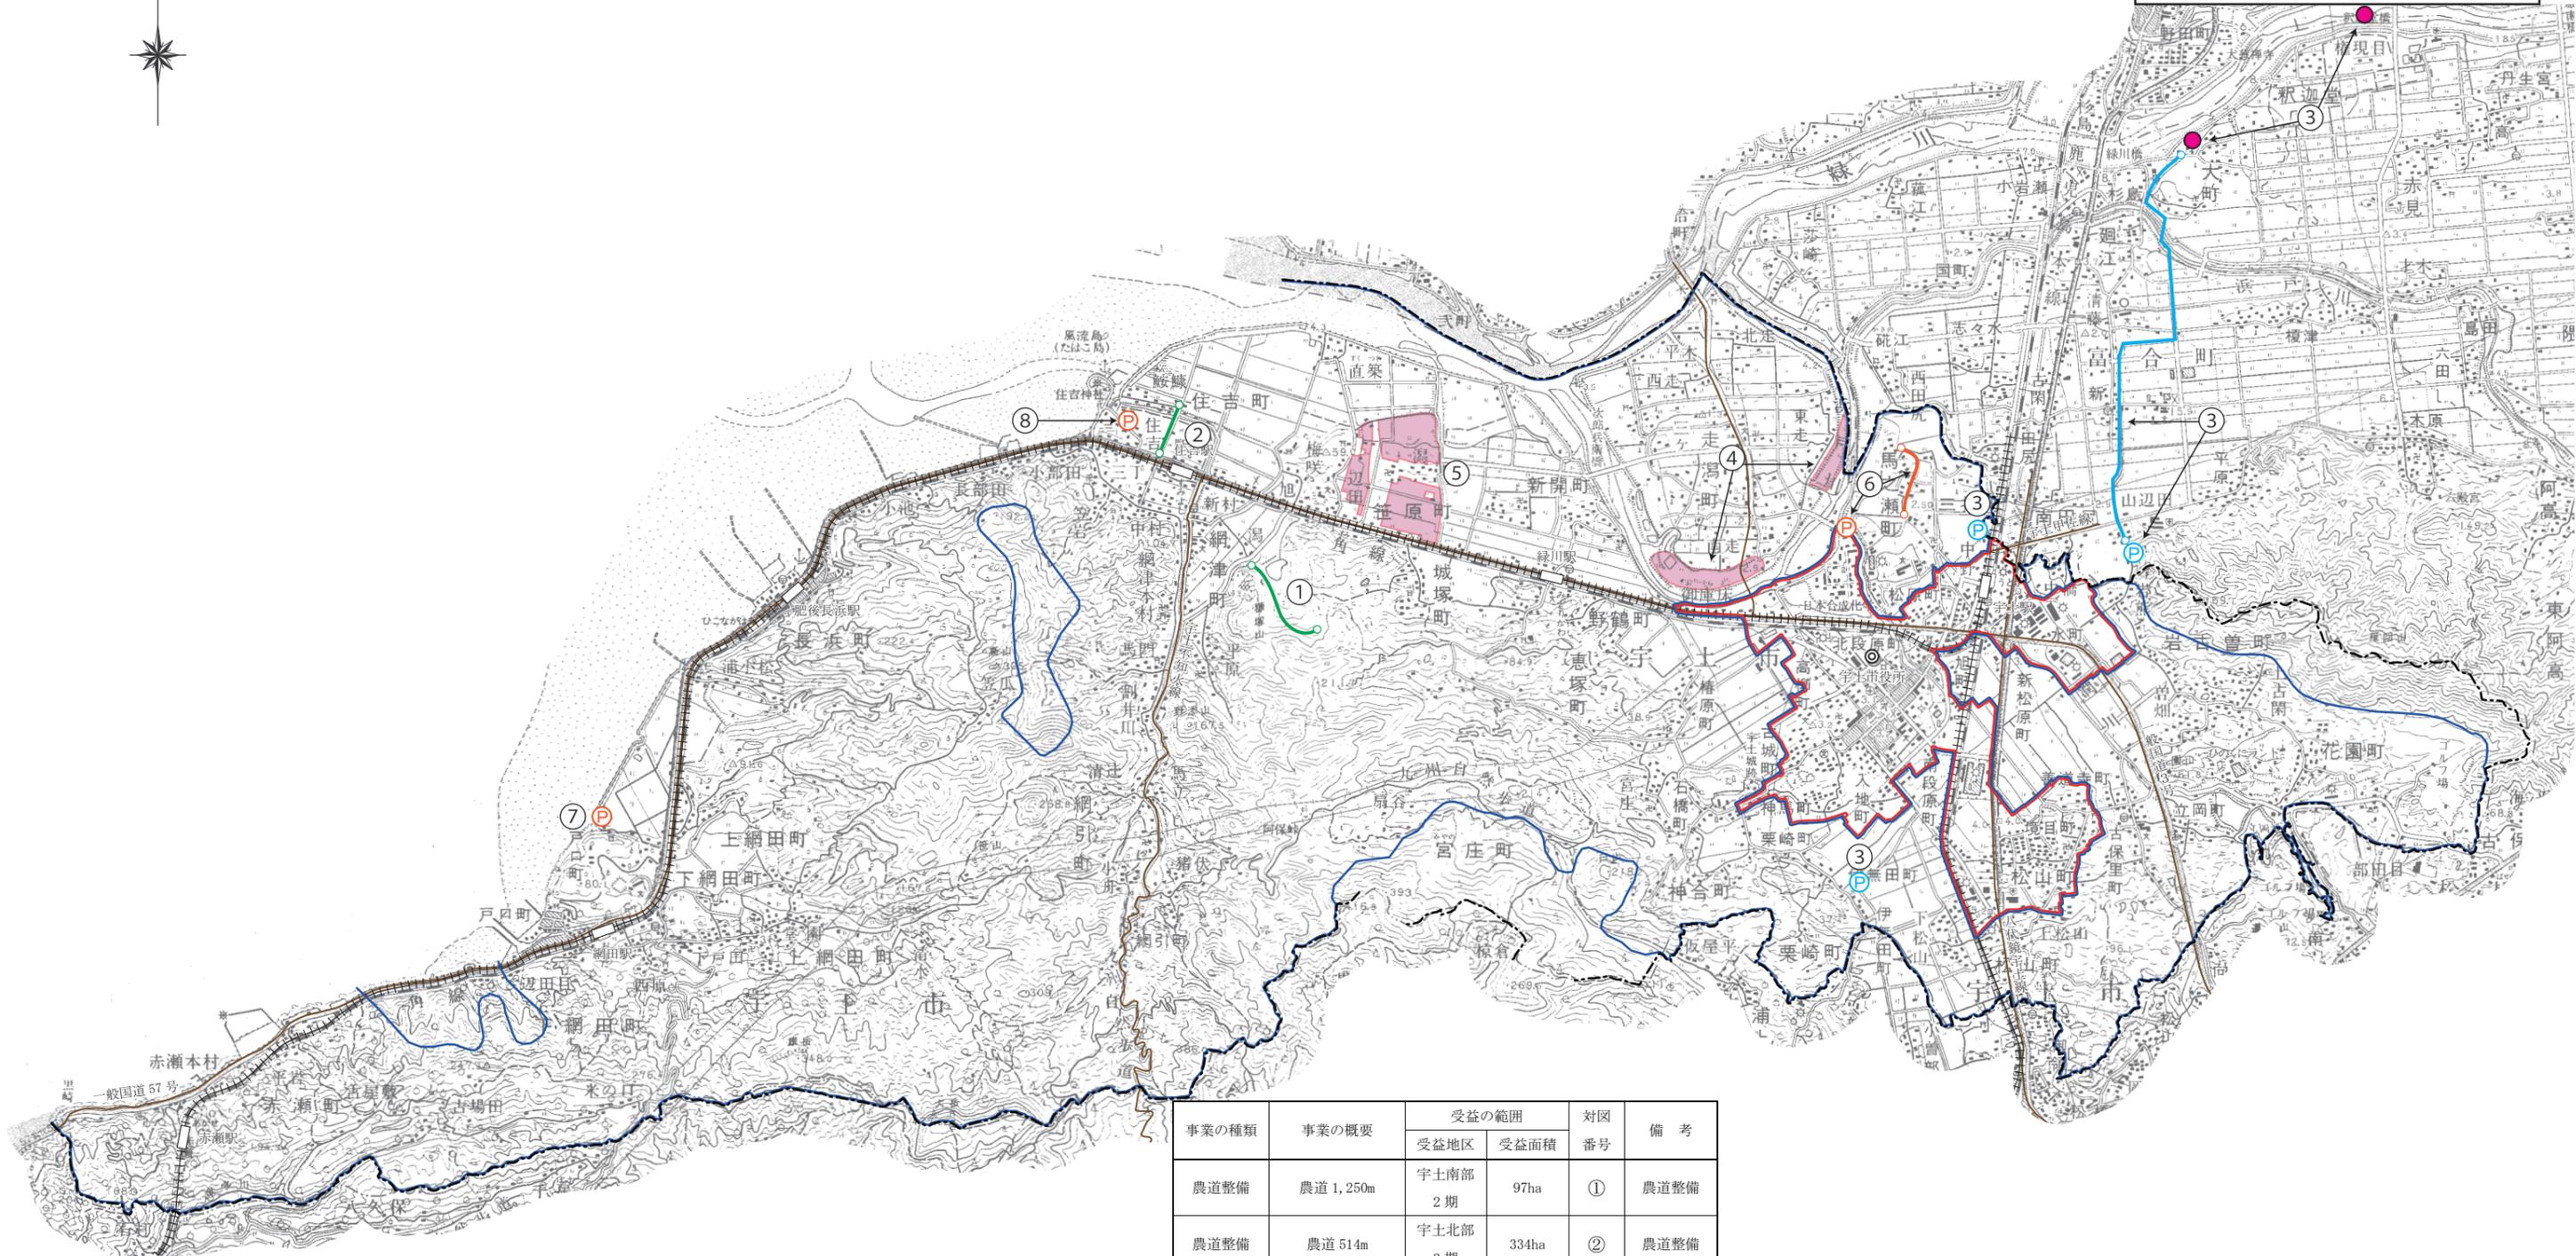

事業の種類	事業の概要	受益の範囲		対図番号	備考
		受益地区	受益面積		
農道整備	農道 1,250m	宇土南部 2期	97ha	①	農道整備
農道整備	農道 514m	宇土北部 3期	334ha	②	農道整備
用水改良	用水路工 1,000m 揚水機場 1箇所 樋門 2箇所	宇八水 2	1,550ha	③	用水改良
区画整理	区画整理 13ha	走潟	13ha	④	区画整理
区画整理	区画整理事業 170ha	緑川	172ha	⑤	区画整理
排水改良	排水機場 1箇所 排水路 880m	松原	134ha	⑥	排水改良
排水改良	排水機場 1箇所	網田	119ha	⑦	排水改良
排水改良	排水機場 1箇所	網津第 2	66ha	⑧	排水改良

凡例	
区画整理	
農道	
用水路	
揚水機場	
排水路	
排水機場	
樋門 (頭首工)	

凡例	
市町村界	
農業振興地域	
都市計画用途地域	
鉄道、駅	
国道、主要地方道	

